


Új falazat

A-A

B-B

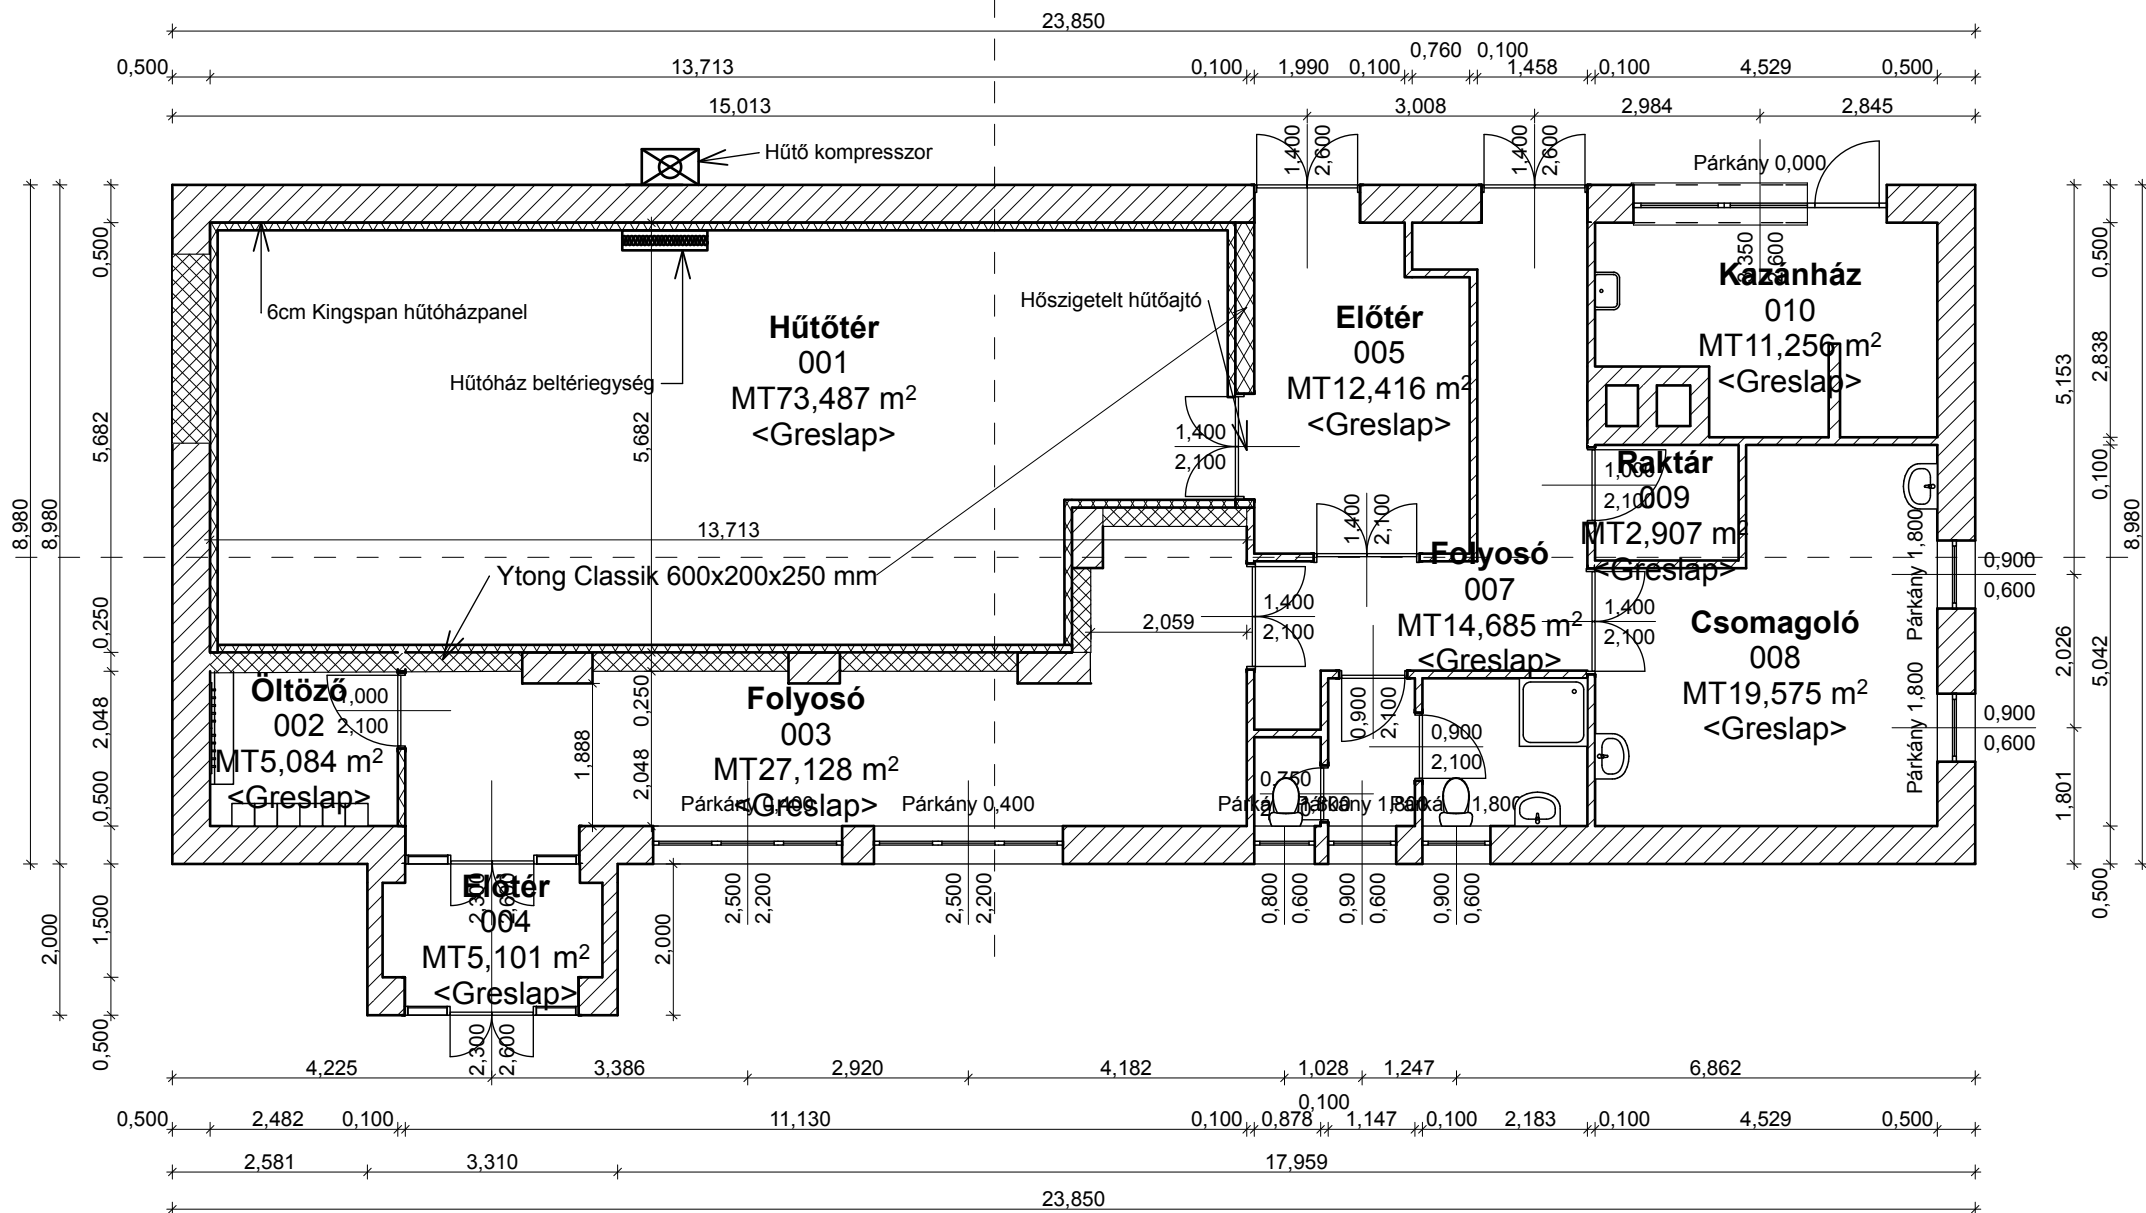

<p>Körösújfalú Község Önkormányzata</p> <p>Körösújfalú, Fő u. 14. I.r.szám:5536</p>	<p>Rajzolta: Kocsis Józse 5700 Gyula, Alpár u. 16.</p>	<p>Dátum 2017-02-02..</p>	<p>Rajz név Tervezet alaprajz</p>
	<p>Hűtőház és csomagoló kialakítása</p>	<p>Építkezés helyszíne: 5536 Körösújfalú Fő u.</p>	<p>Rajz állapota Felújítási terv</p>
			<p>Tervlap azonosító (ID) E/3</p>