


# Déli Homlokzat

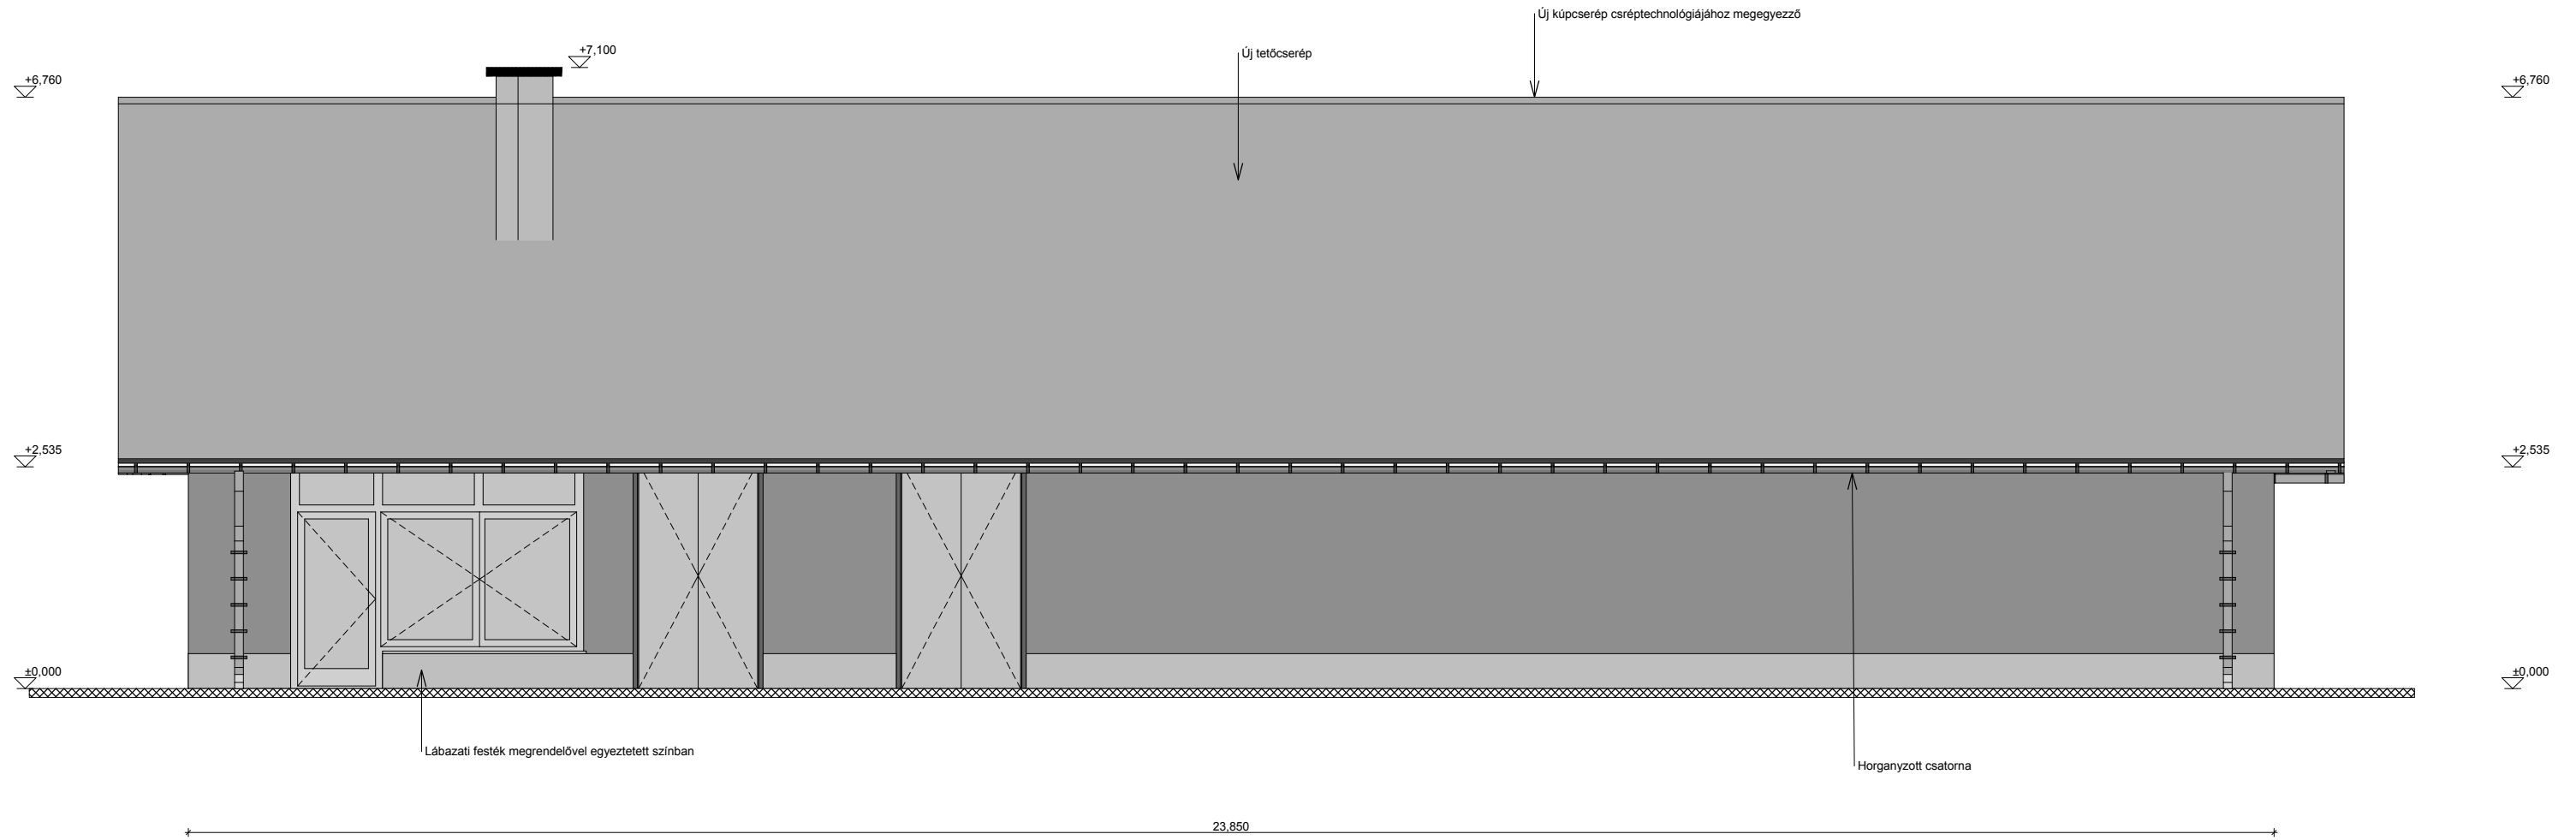

<b>Körösújfalú Község Önkormányzata</b> Körösújfalú, Fő u. 14. I.r.szám:5536	Rajzolta: <b>Kocsis Józse</b> 5700 Gyula, Alpár u. 16.	Dátum 2017-02-02..	Rajz név <b>Déli homlokzat</b>
	<b>Hűtőház és csomagoló kialakítása</b>		Rajz állapota <b>Felújítási terv</b>
Rajz lépték <b>M1:50</b>			
Építkezés helyszíne: 5536 Körösújfalú Fő u.			Tervlap azonosító (ID) <b>H/4</b>