



Helyszínrajz

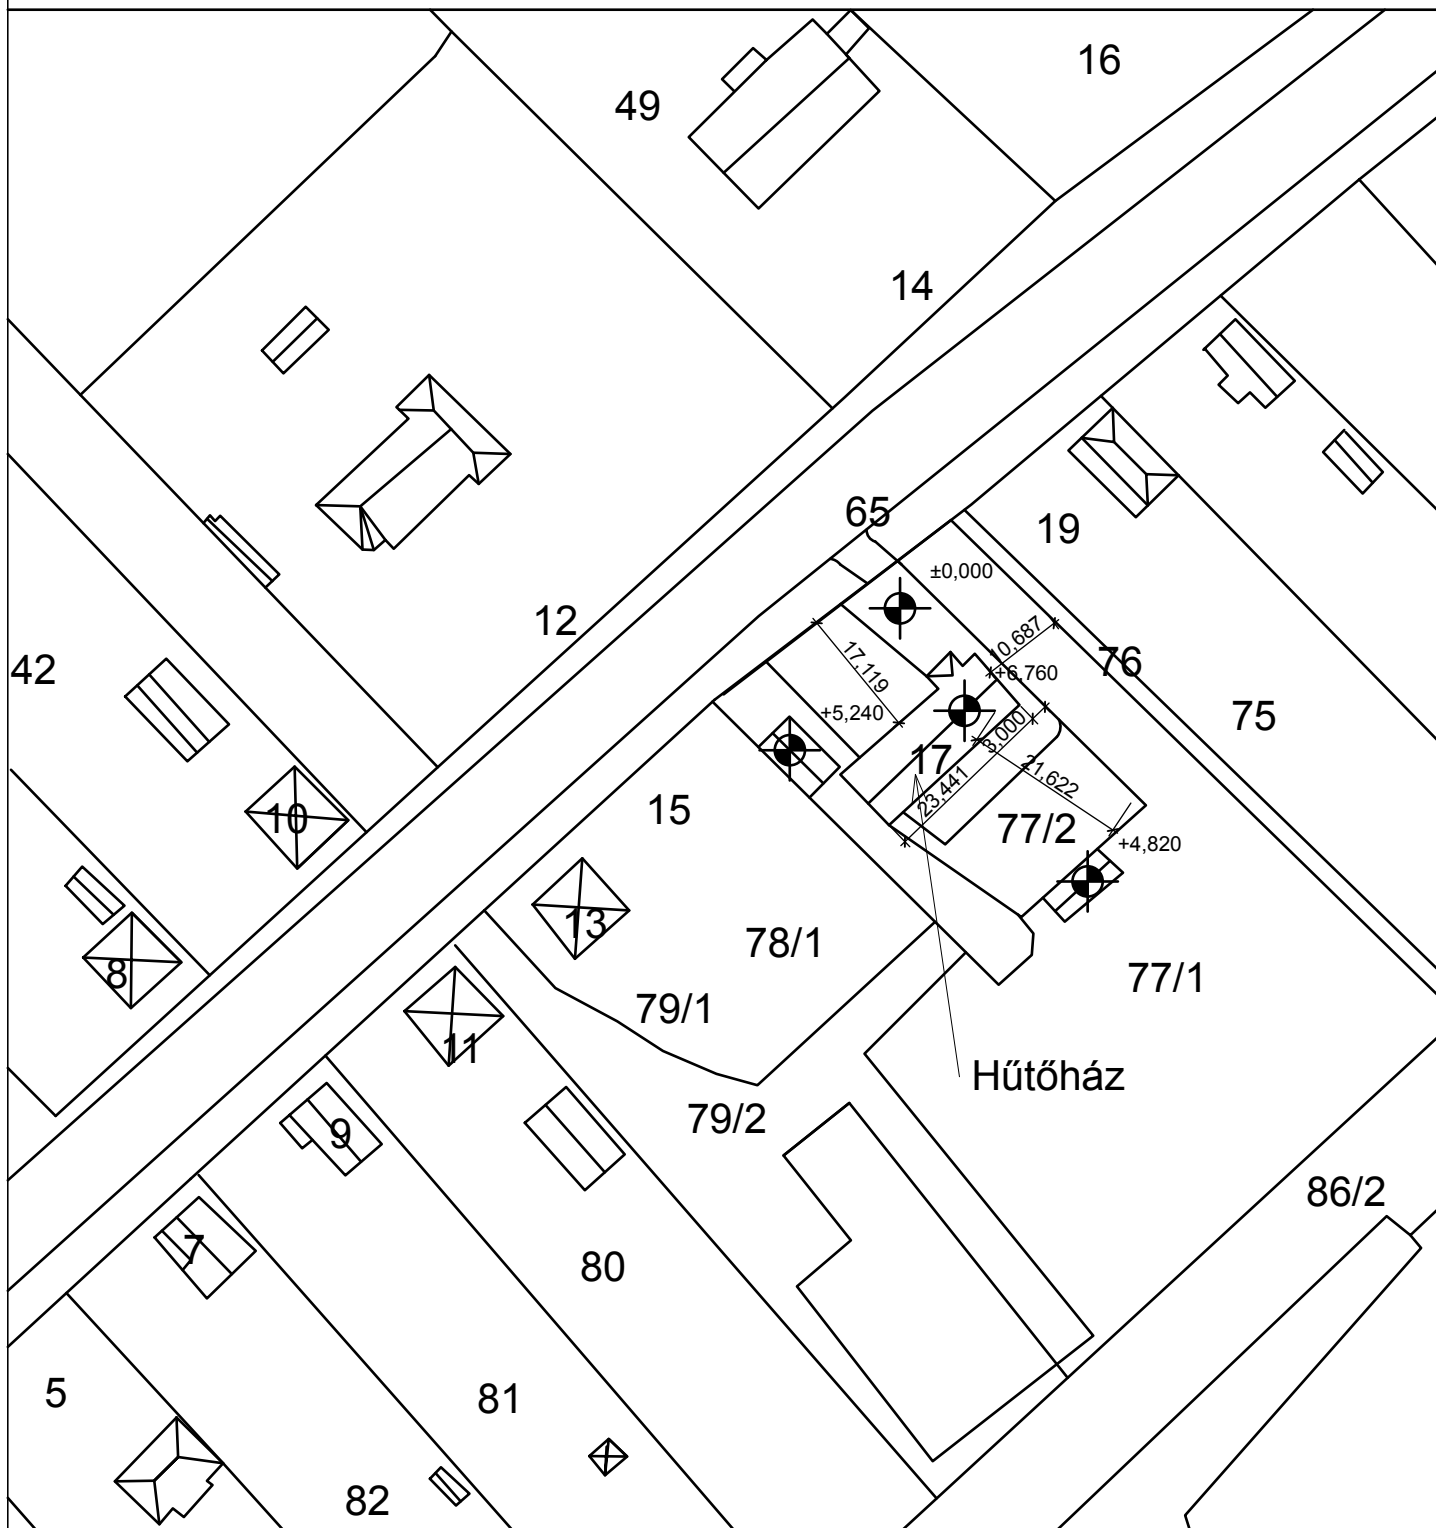

Körösújfalú Község Önkormányzata Körösújfalú, Fő Utca 14. 5536	Rajzolta: Farkas János	Dátum 2016.05.10.	Rajz név Helyszínrajz
	Ellenőrizte: Kocsis József	Dátum 2016.05.11.	Rajz állapota Pályázati terv
Hűtőház kialakítása Körösújfalú Fő utca 17. Hrsz: 77/2 5536			Rajz léptéke 1:1000
			Tervlap azonosító (ID) H/1