



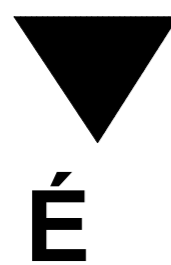


A-A

B-B

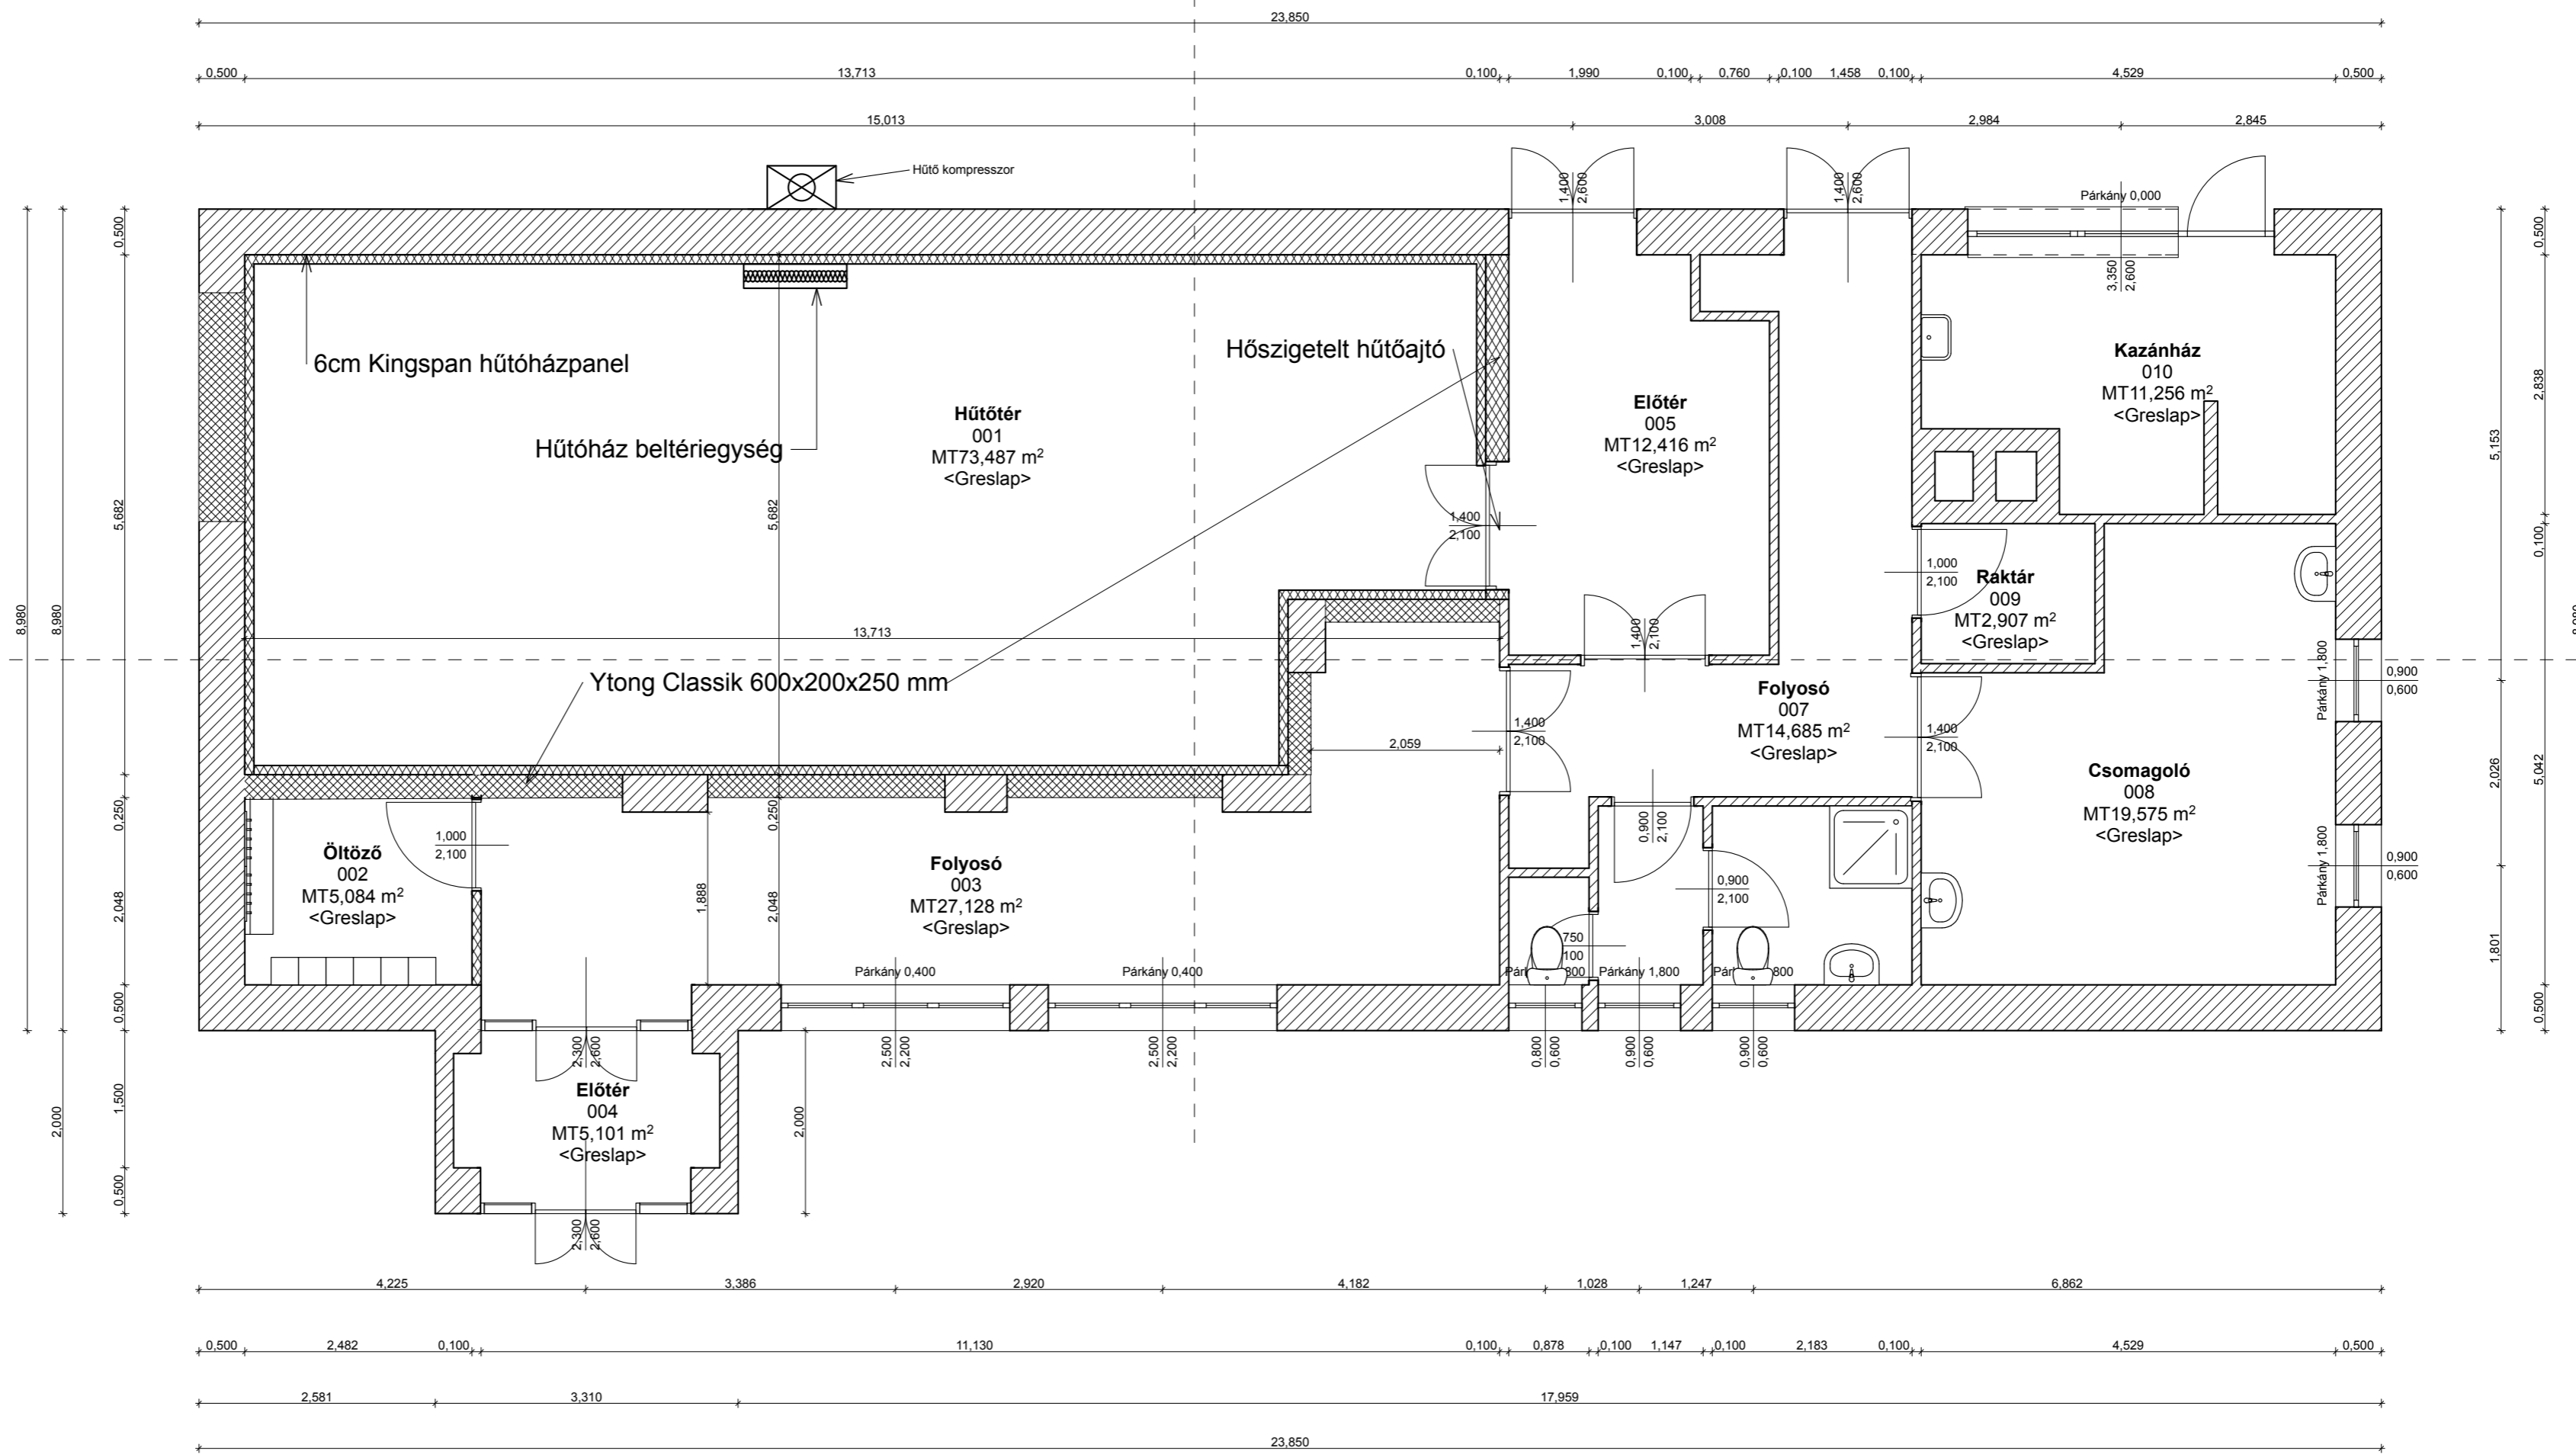

<p align="center"><b>Körösújfalu Község Önkormányzata</b></p> <p>Körösújfalu, Fő u. 14. I.r.szám:5536</p>	<p>Rajzolta: <b>Kocsis Józse</b> 5700 Gyula, Alpár u. 16.</p>	<p>Dátum 2017-02-02..</p>	<p>Rajz név <b>Tervezet alaprajz</b></p>
	<p>Építkezés helyszíne: 5536 Körösújfalu Fő u.</p> 		<p>Rajz állapota <b>Felújítási terv</b></p>
<p align="center"><b>Hűtőház és csomagoló kialakítása</b></p>			<p>Rajz lépték <b>M1:50</b></p>
			<p>Tervlap azonosító (ID) <b>E/3</b></p>